

## 遊協禮堂 (不含後台空間)

實用面積： 1795 平方呎(包括舞台)

容納人數： 135 人

基本設施： 楓木地板、單面鏡牆、音響揚聲器、無線咪 2 支、咪架 2 個；


演講臺 1 座、譜架 2 個、活動白板 1 套；

長檯 3 張、椅 135 張；

[可附加投影機及投影銀幕]



## Grand Hall

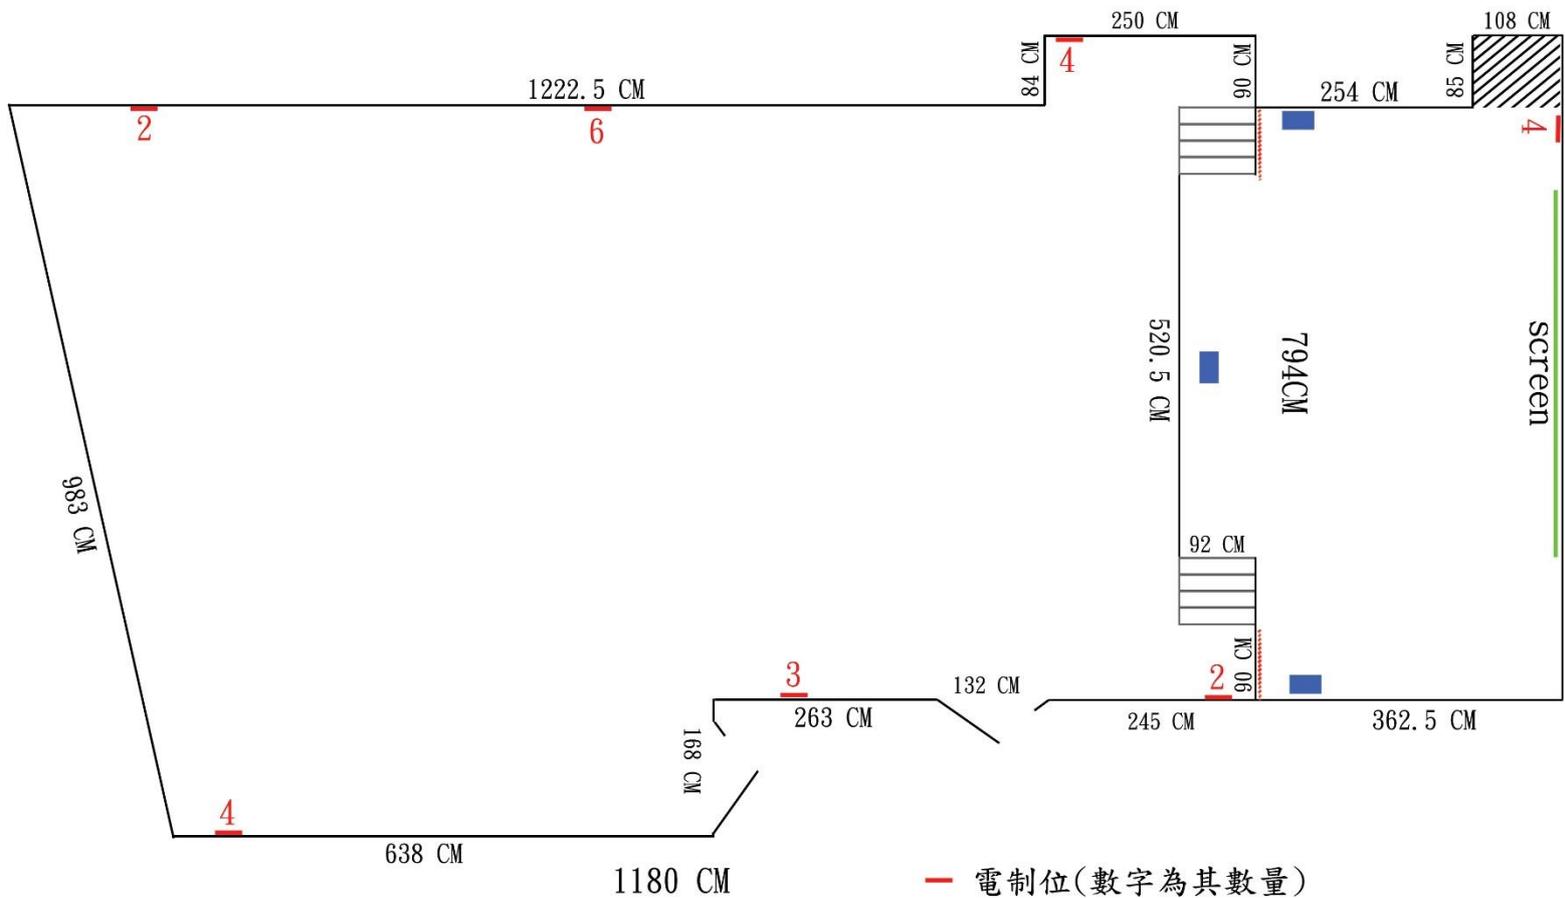

— 電制位(數字為其數量)

長枱 180x60 CM

膠橈 52x44.5 CM

布簾

■ Floor Box

比例:1:62.5