

304 室(樂聚) 及 303 室(樂變)

實用面積： 939 平方呎

容納人數： 75 人


基本設施： 楓木地板、單面鏡牆、長檯 3 張、膠座椅 60 張、無線咪 1 支、音響揚聲器；

*可以優惠價錢使用設備組合 <無線咪 1 支、投影機及投影銀幕(電腦及接駁線自備)>



樂聚303+樂變304

1759 CM

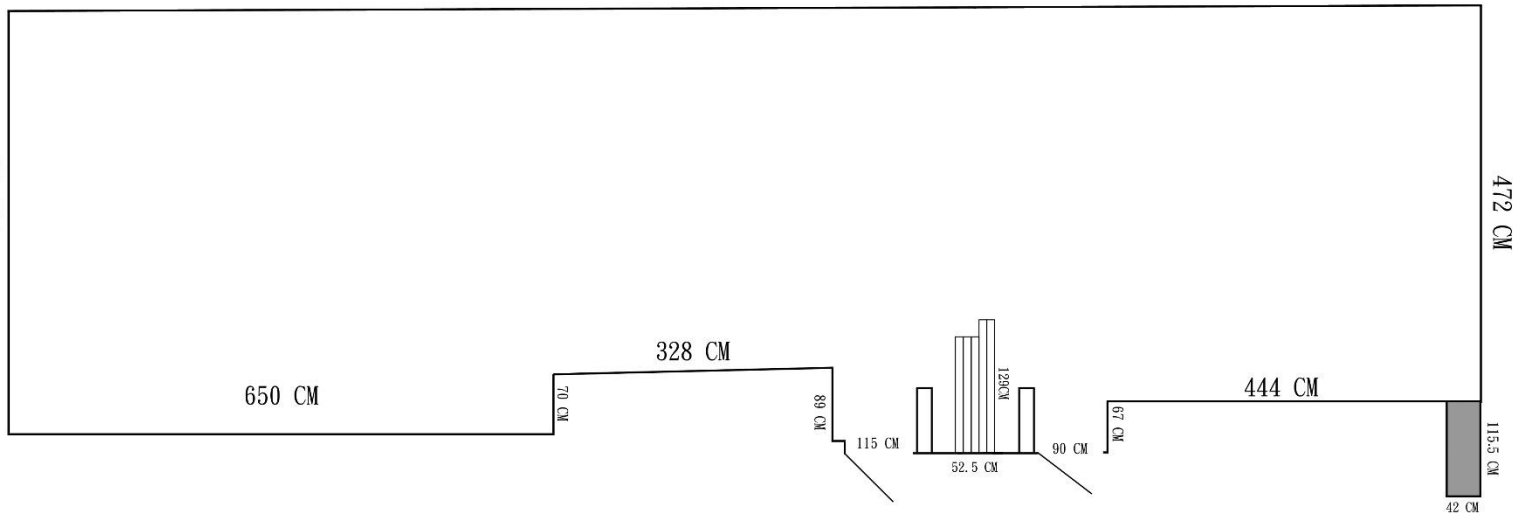

長枱 180x60 CM

膠椅 52x44.5 CM

比例:1:36